




A SECTION A-A
leikkaus

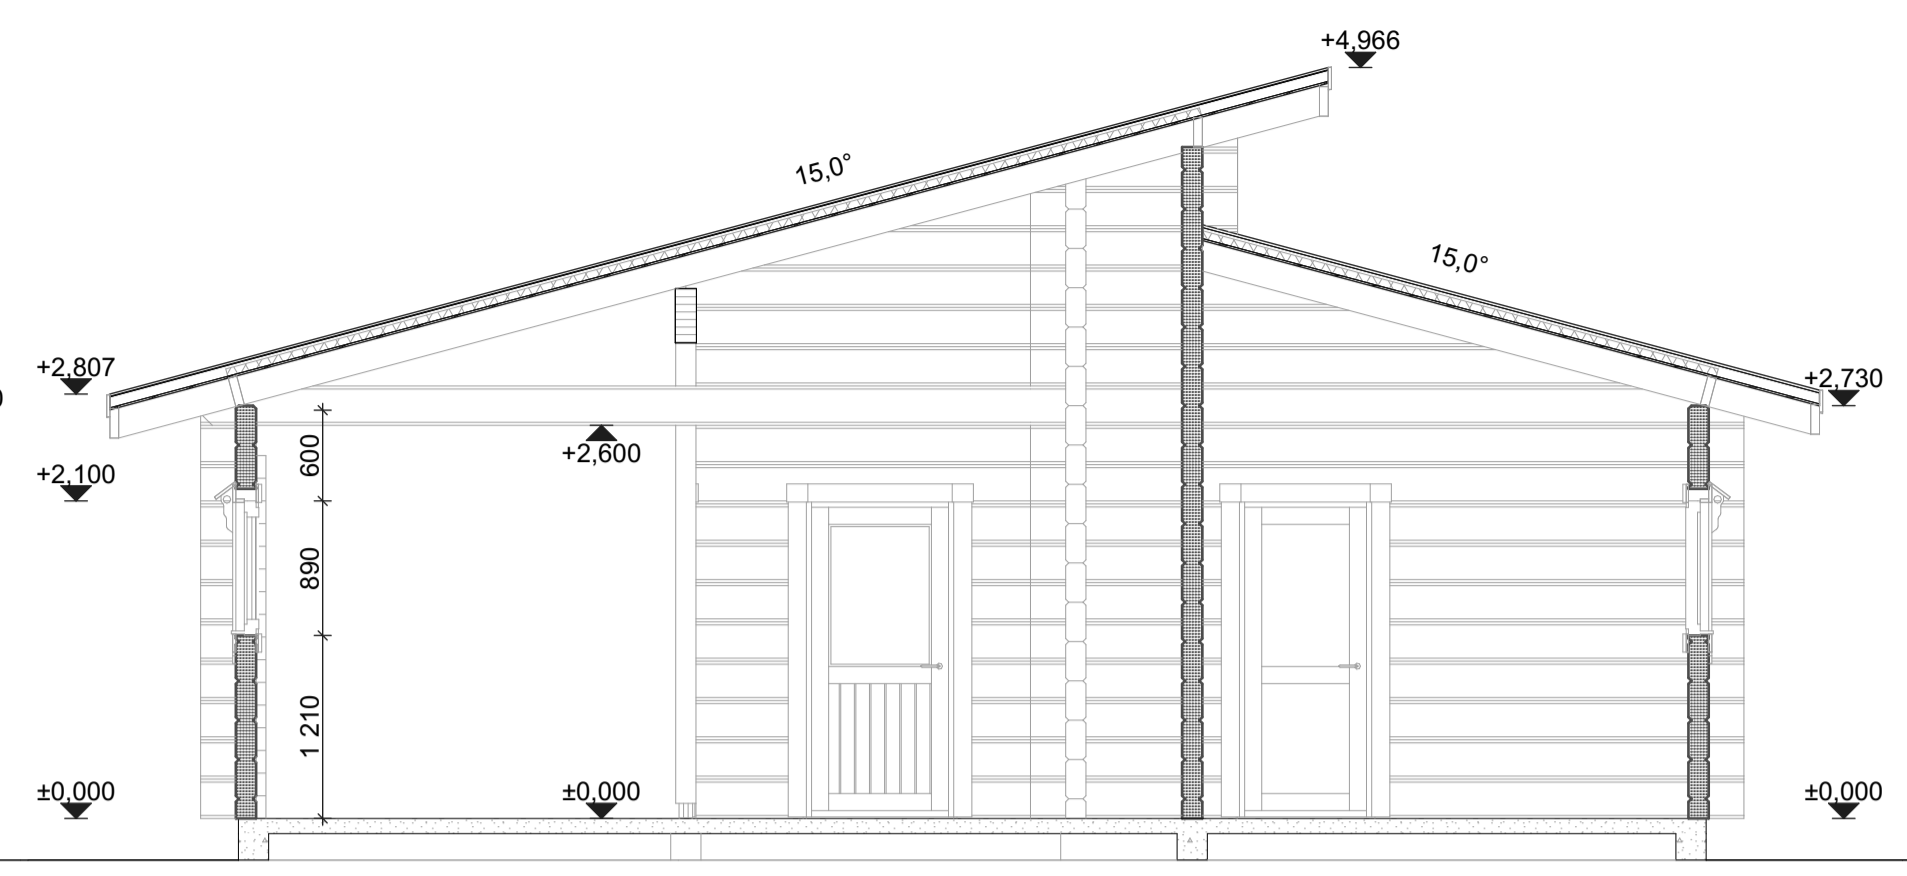

B SECTION B-B
leikkaus

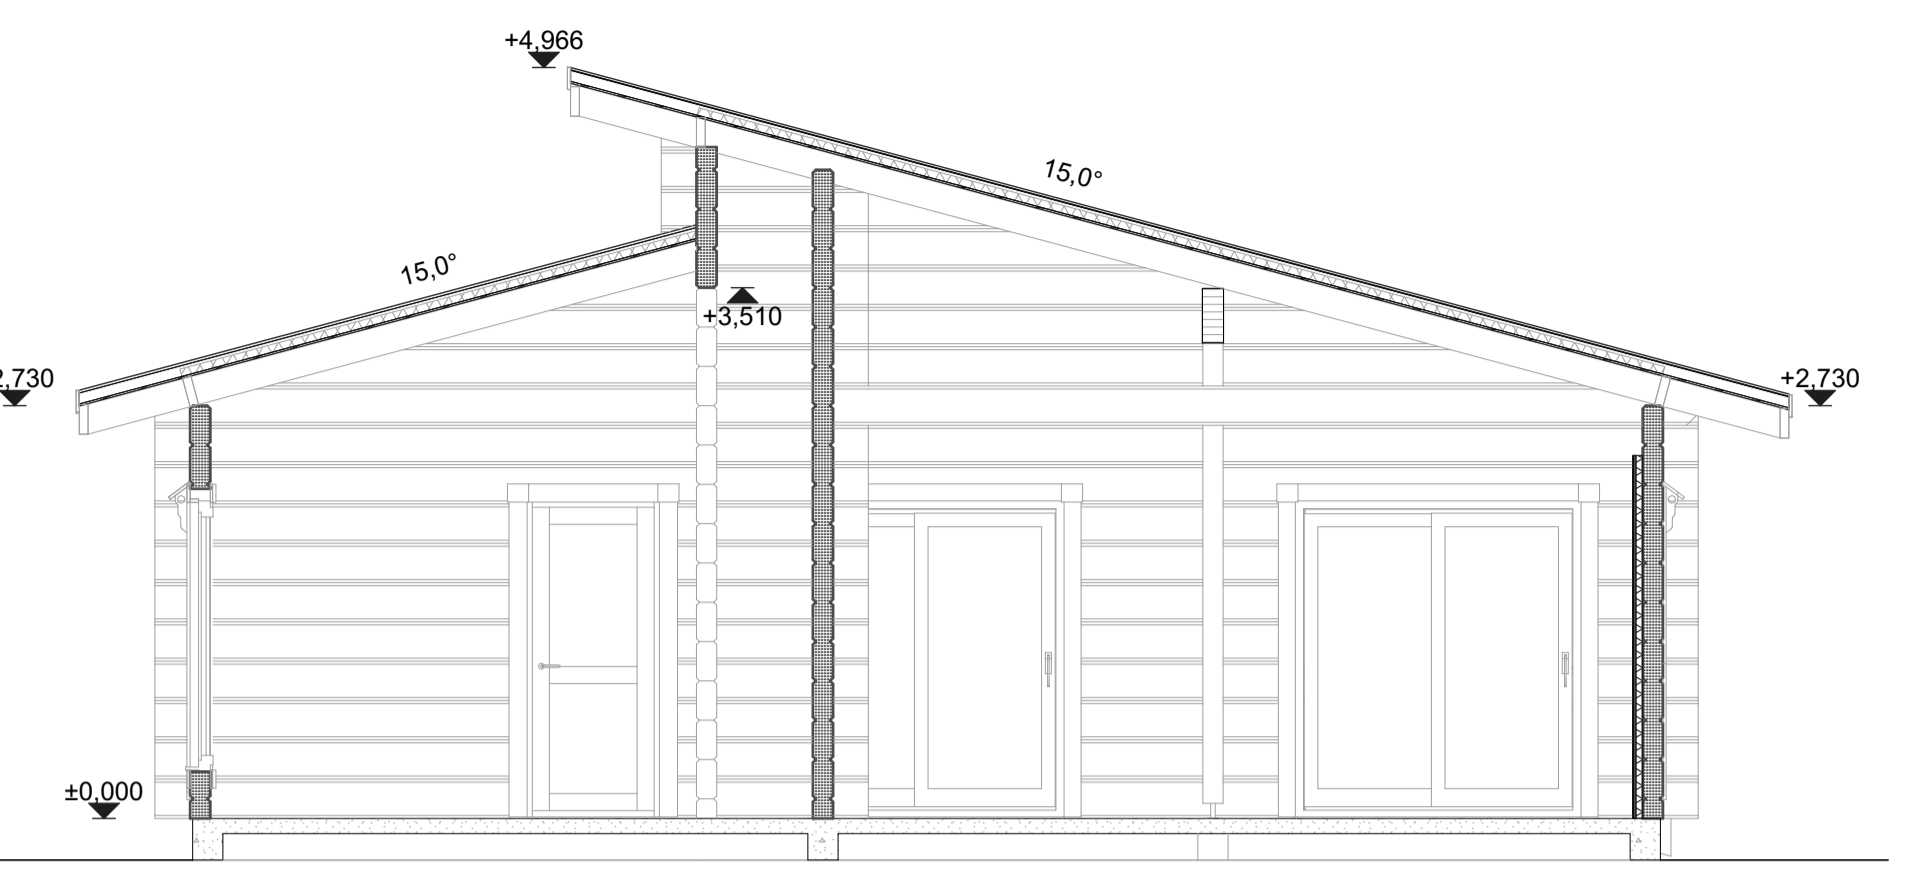


C SECTION C-C
leikkaus

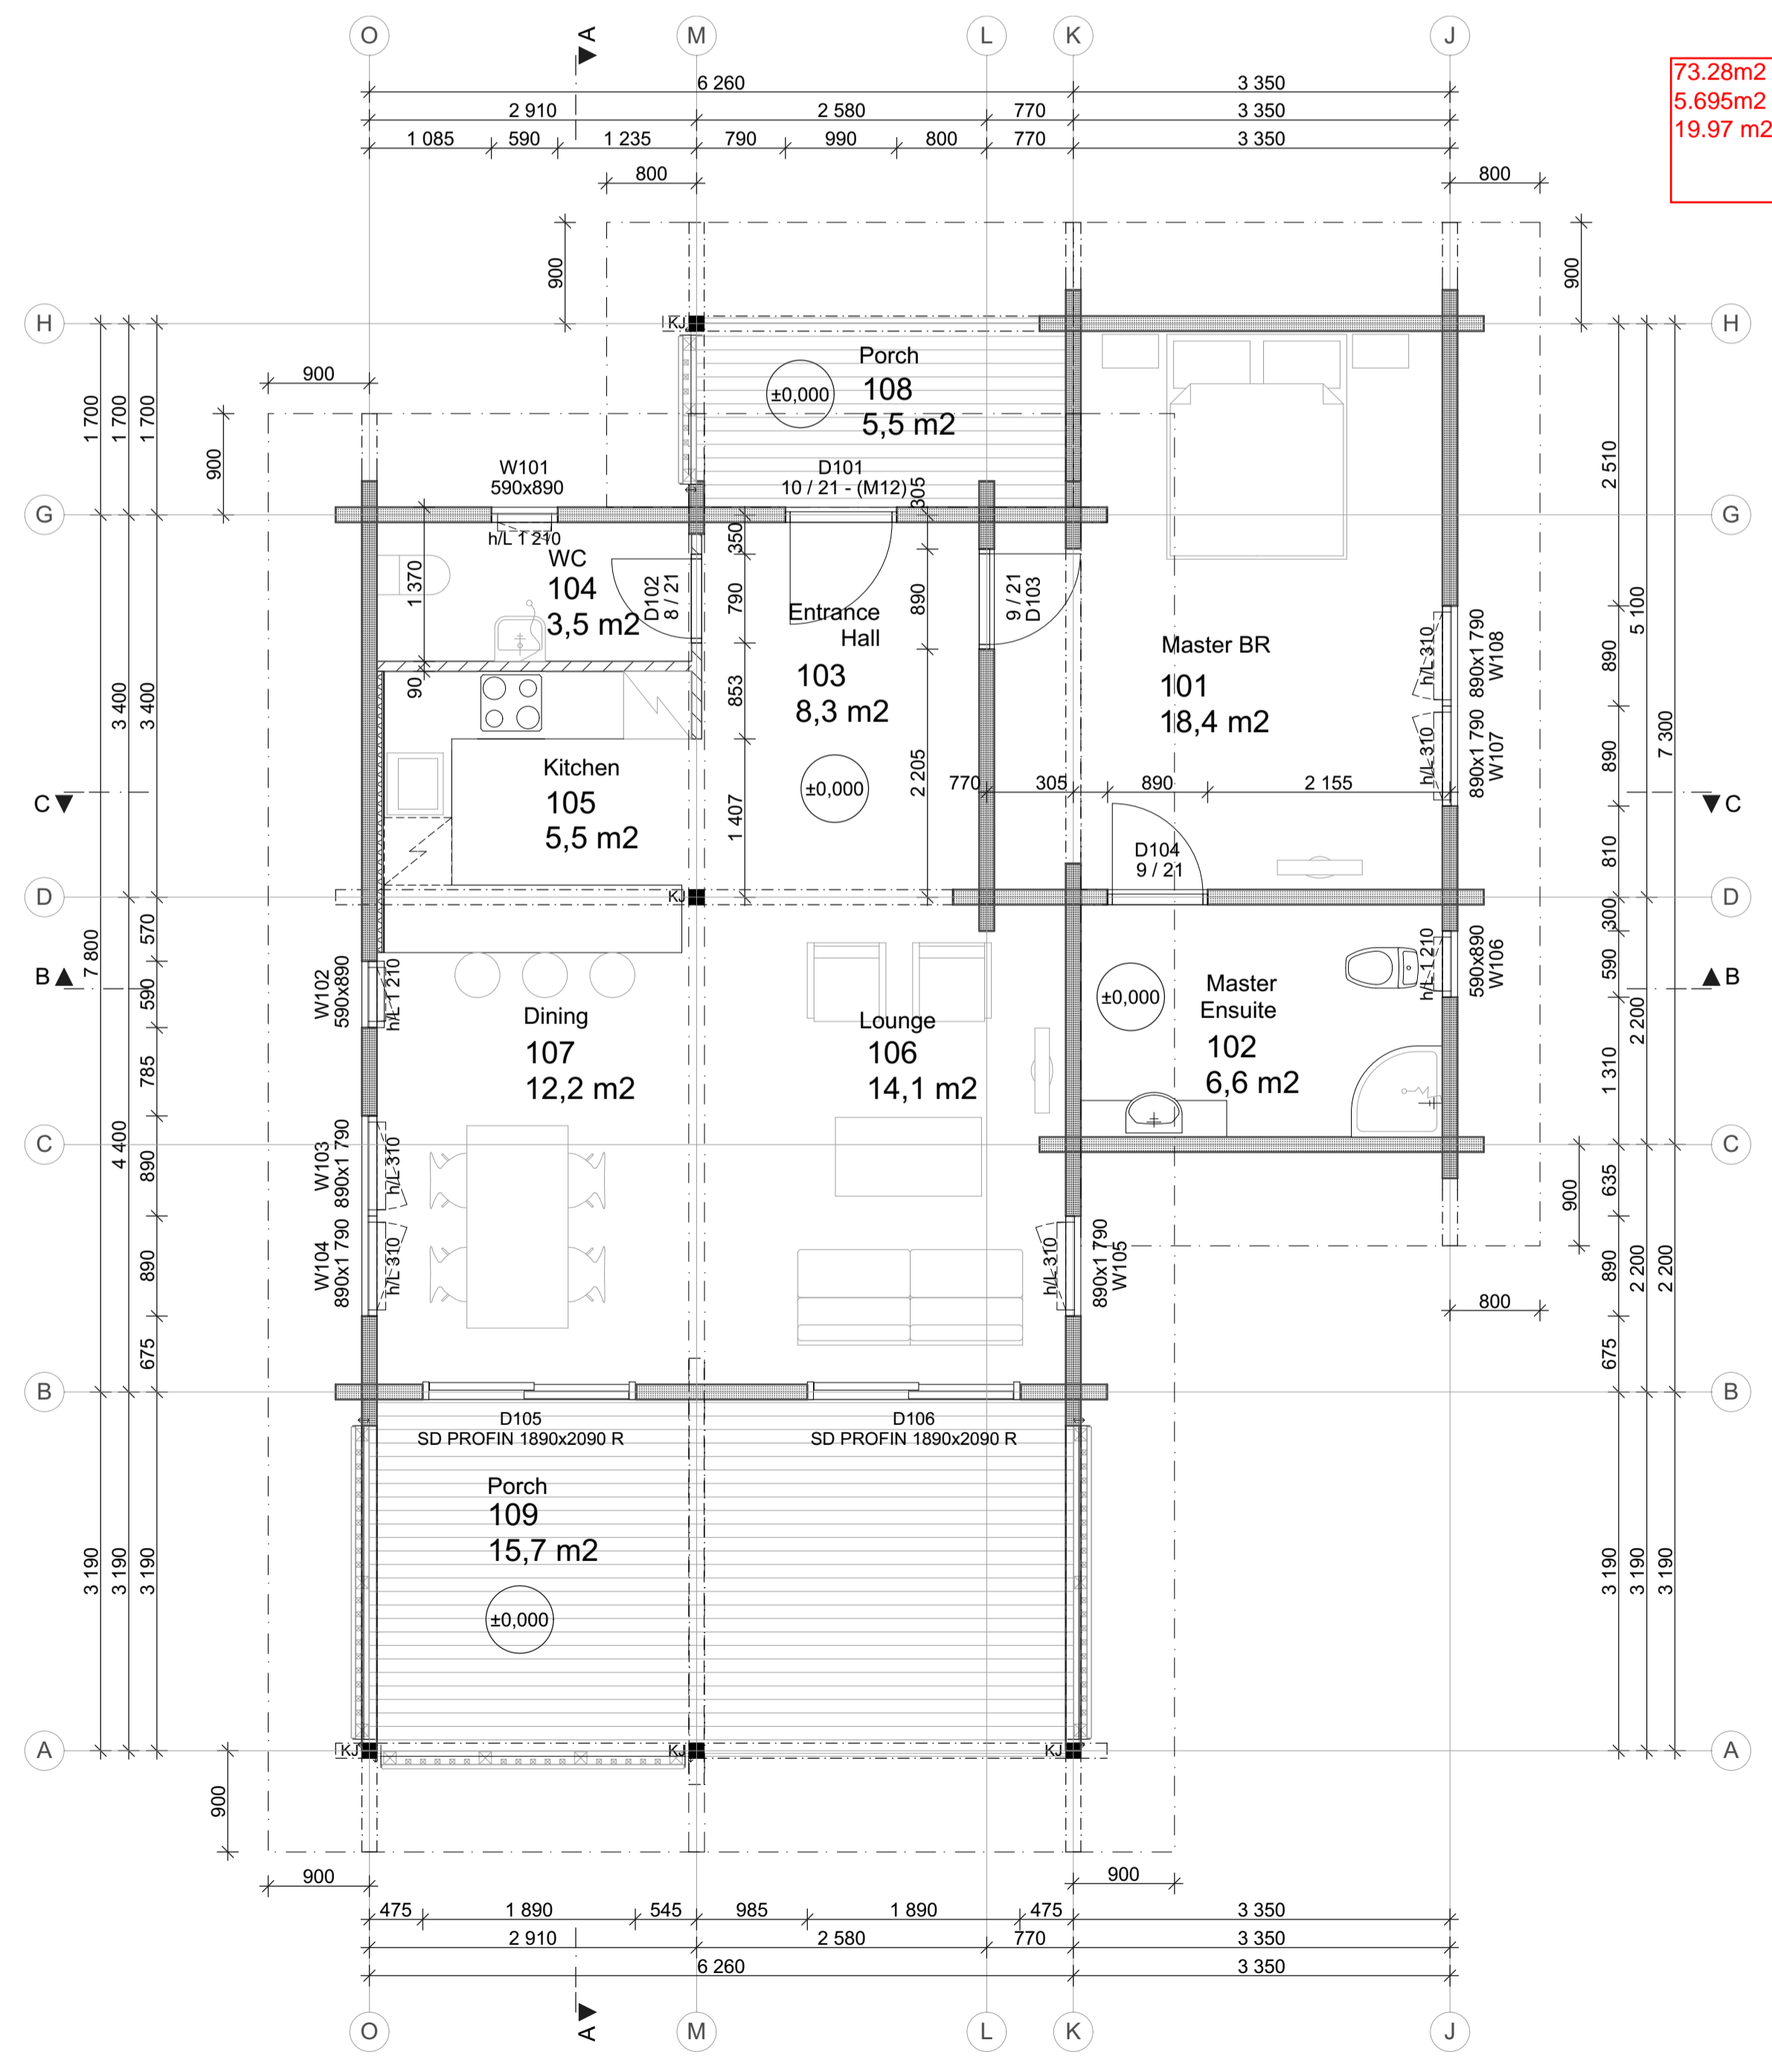

73.28m² = 788SF Living
5.695m² = 61 SF Back Porch
19.97 m² = 215 SF Front Porch




1 ELEVATION J-O
juoksisivu

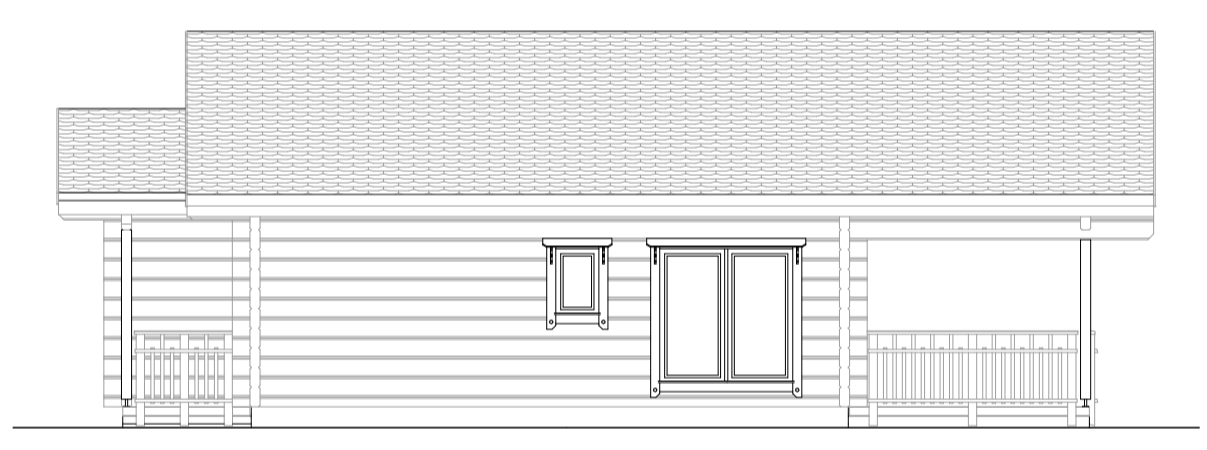

2 ELEVATION H-A
juoksisivu



3 ELEVATION O-J
juoksisivu

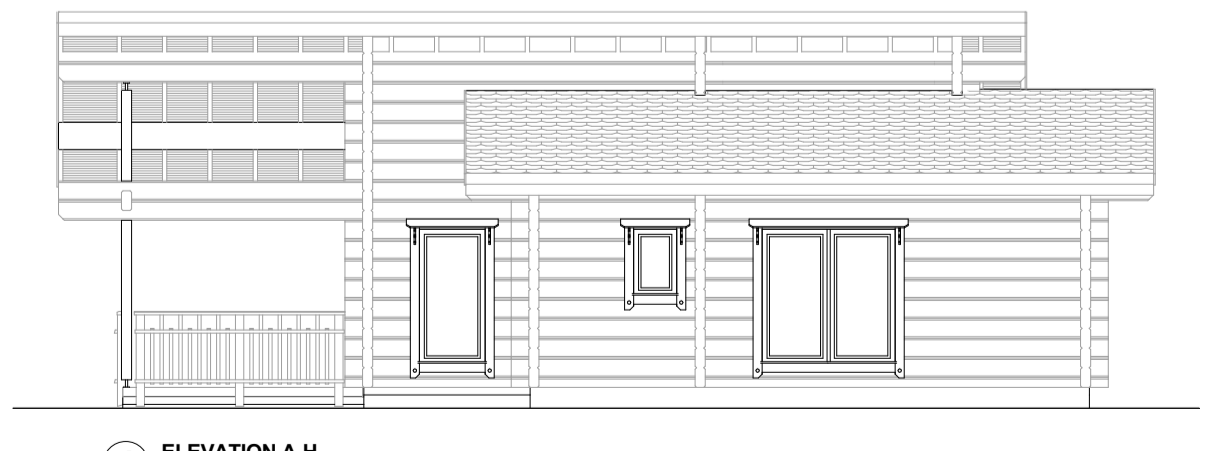

4 ELEVATION A-H
juoksisivu

