




50.7 m² = 545 SF Living
6.73 m² = 72 SF Decks

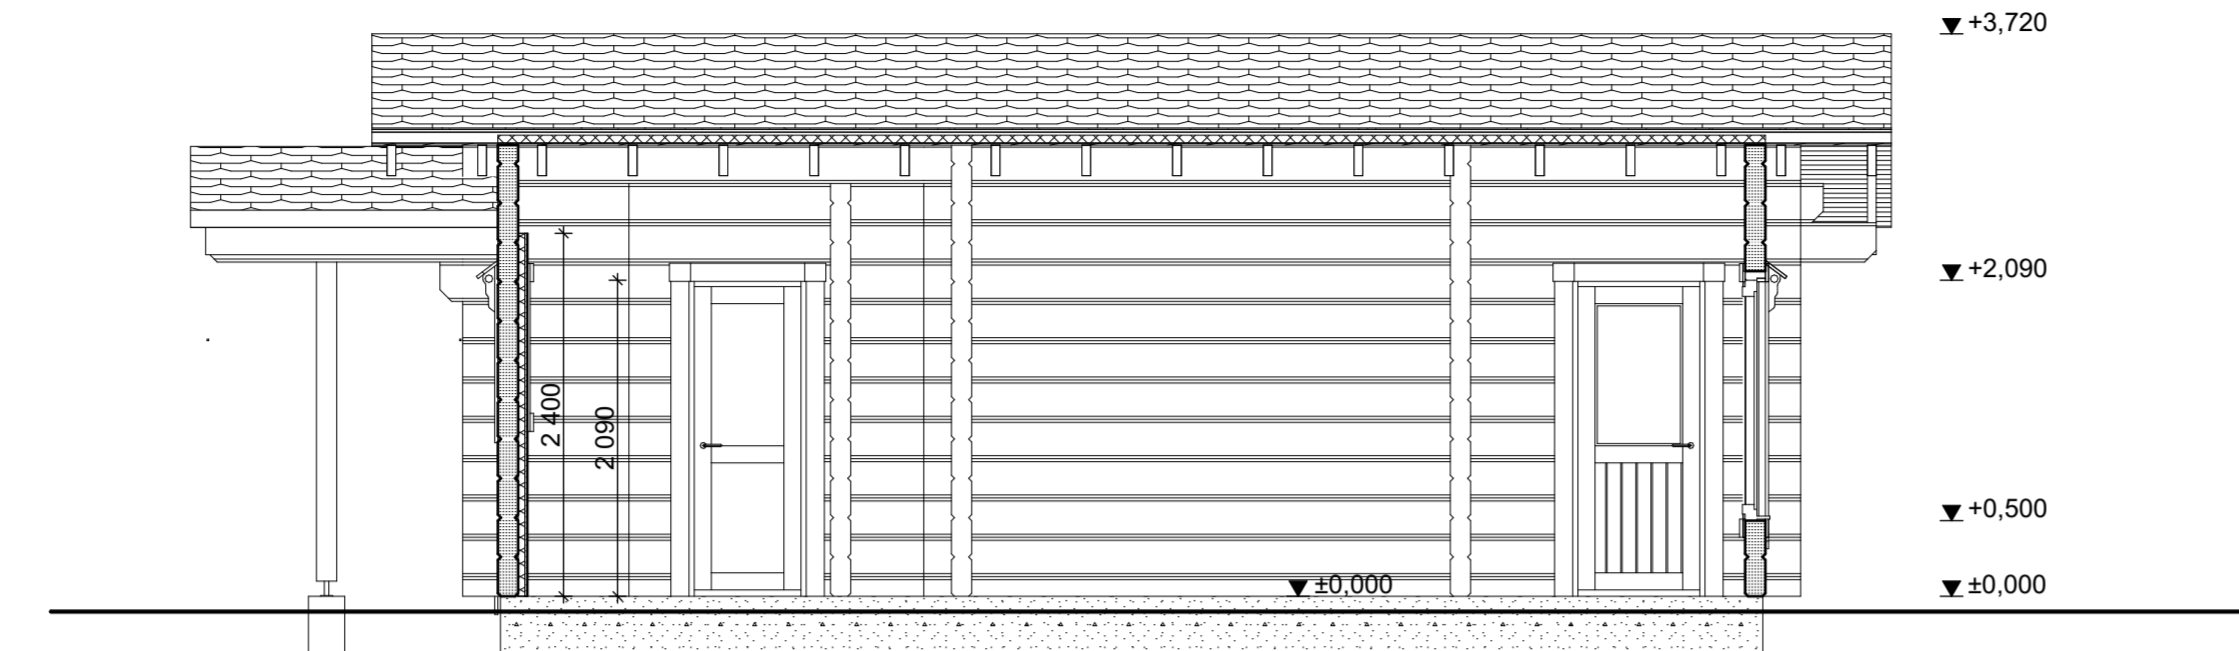


A SECTION A-A
leikkaus

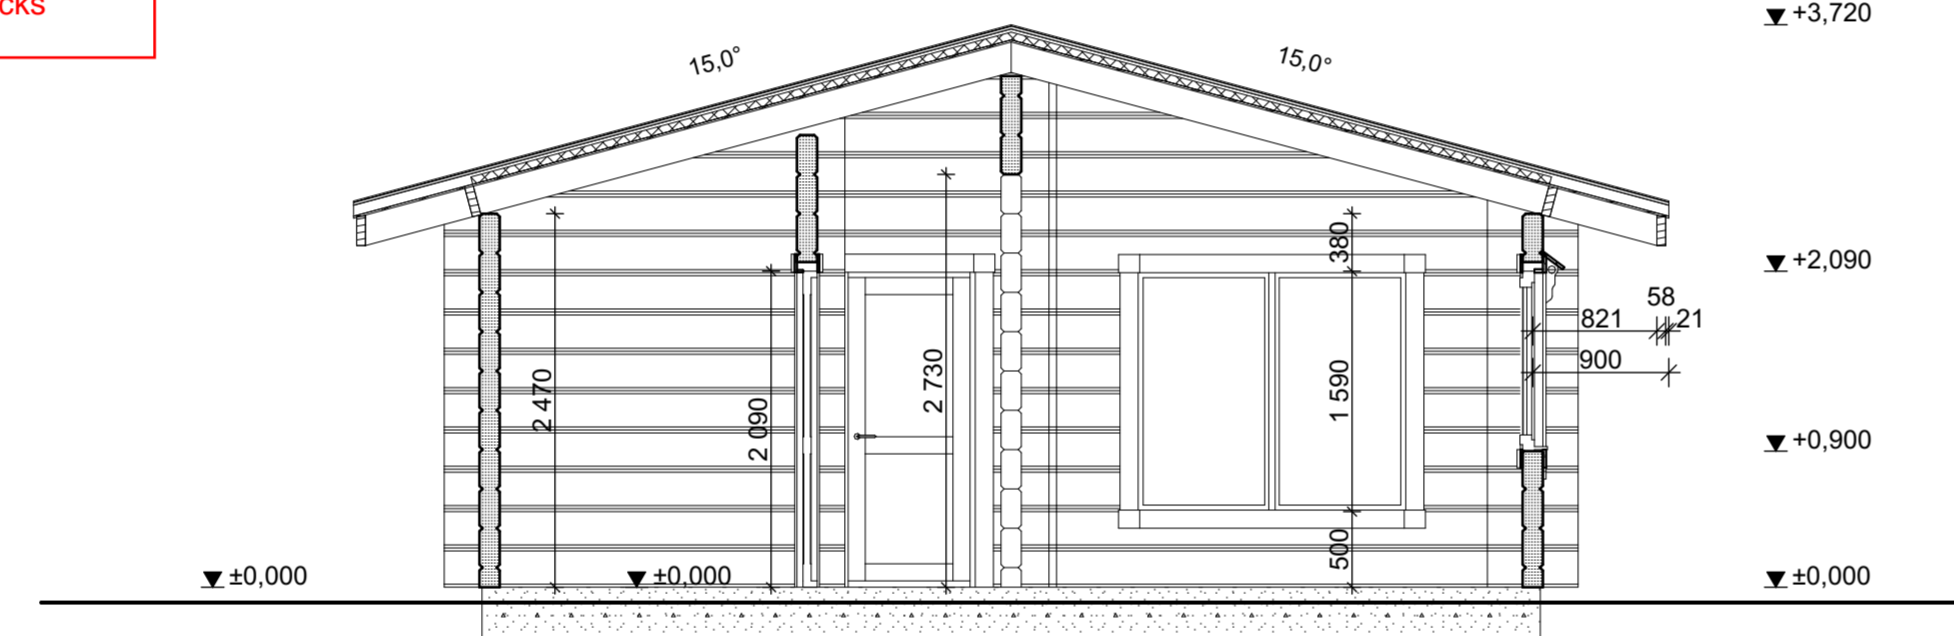


B SECTION B-B
leikkaus

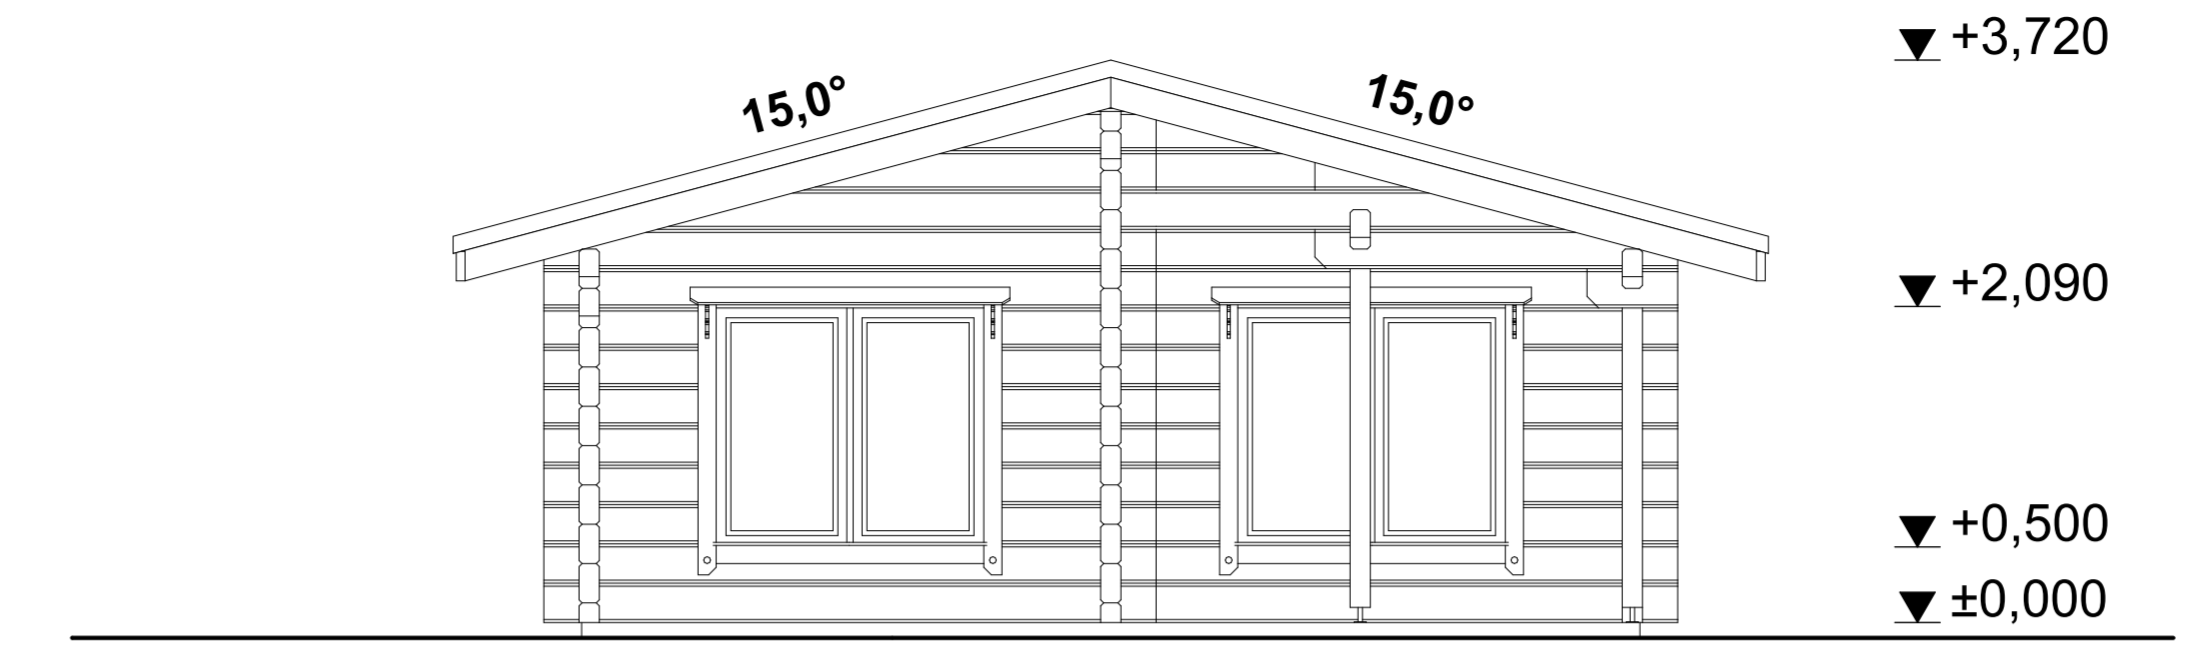


1 ELEVATION G-M
julkisivu

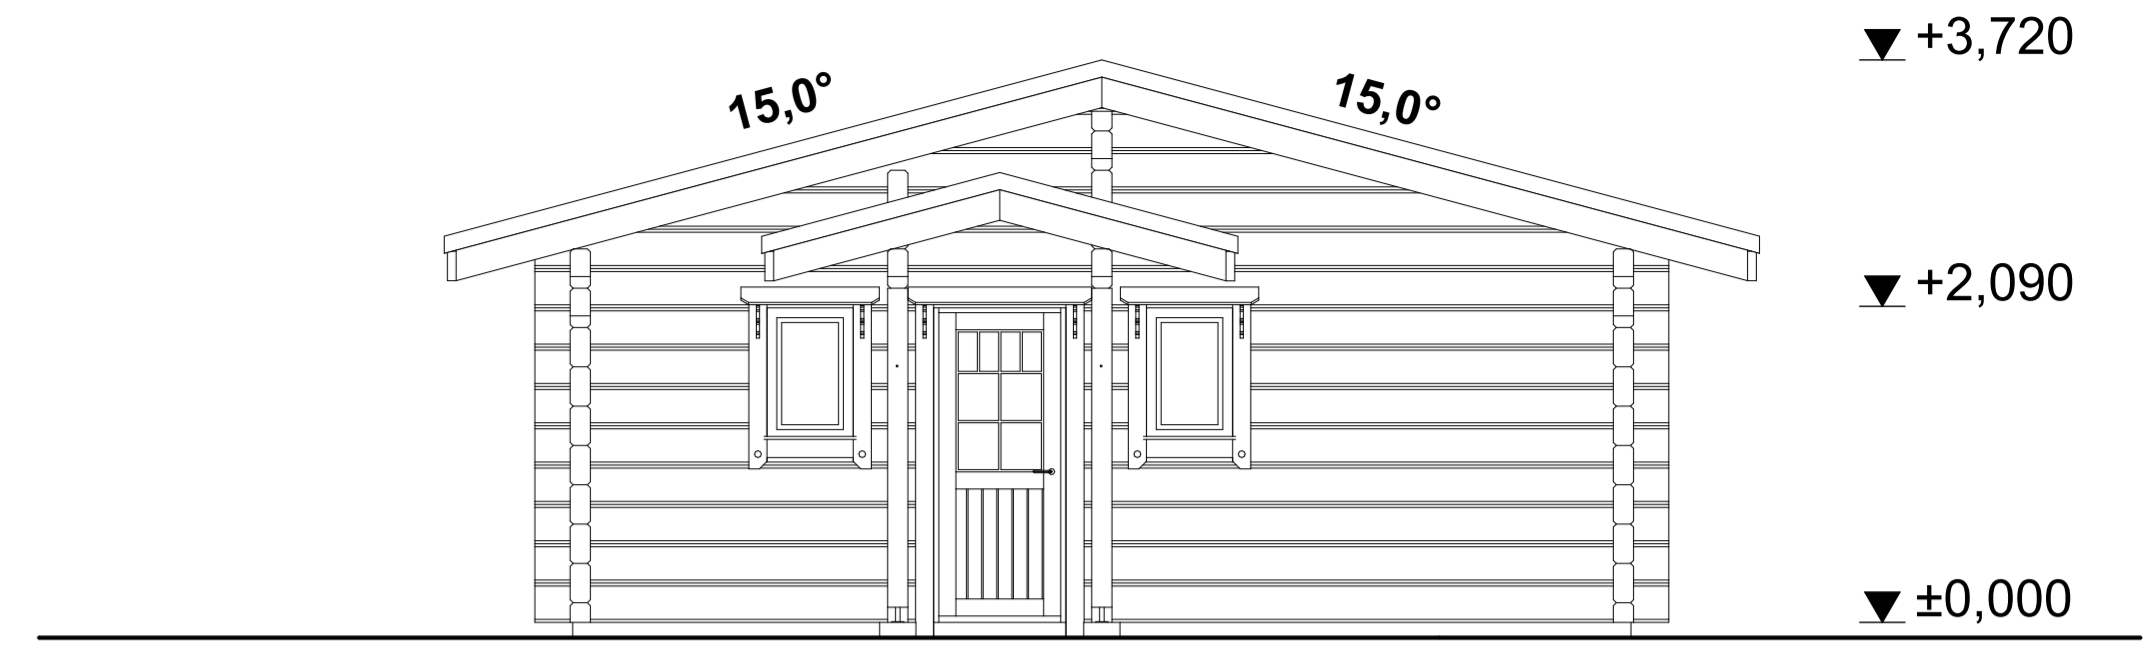

3 ELEVATION M-G
julkisivu

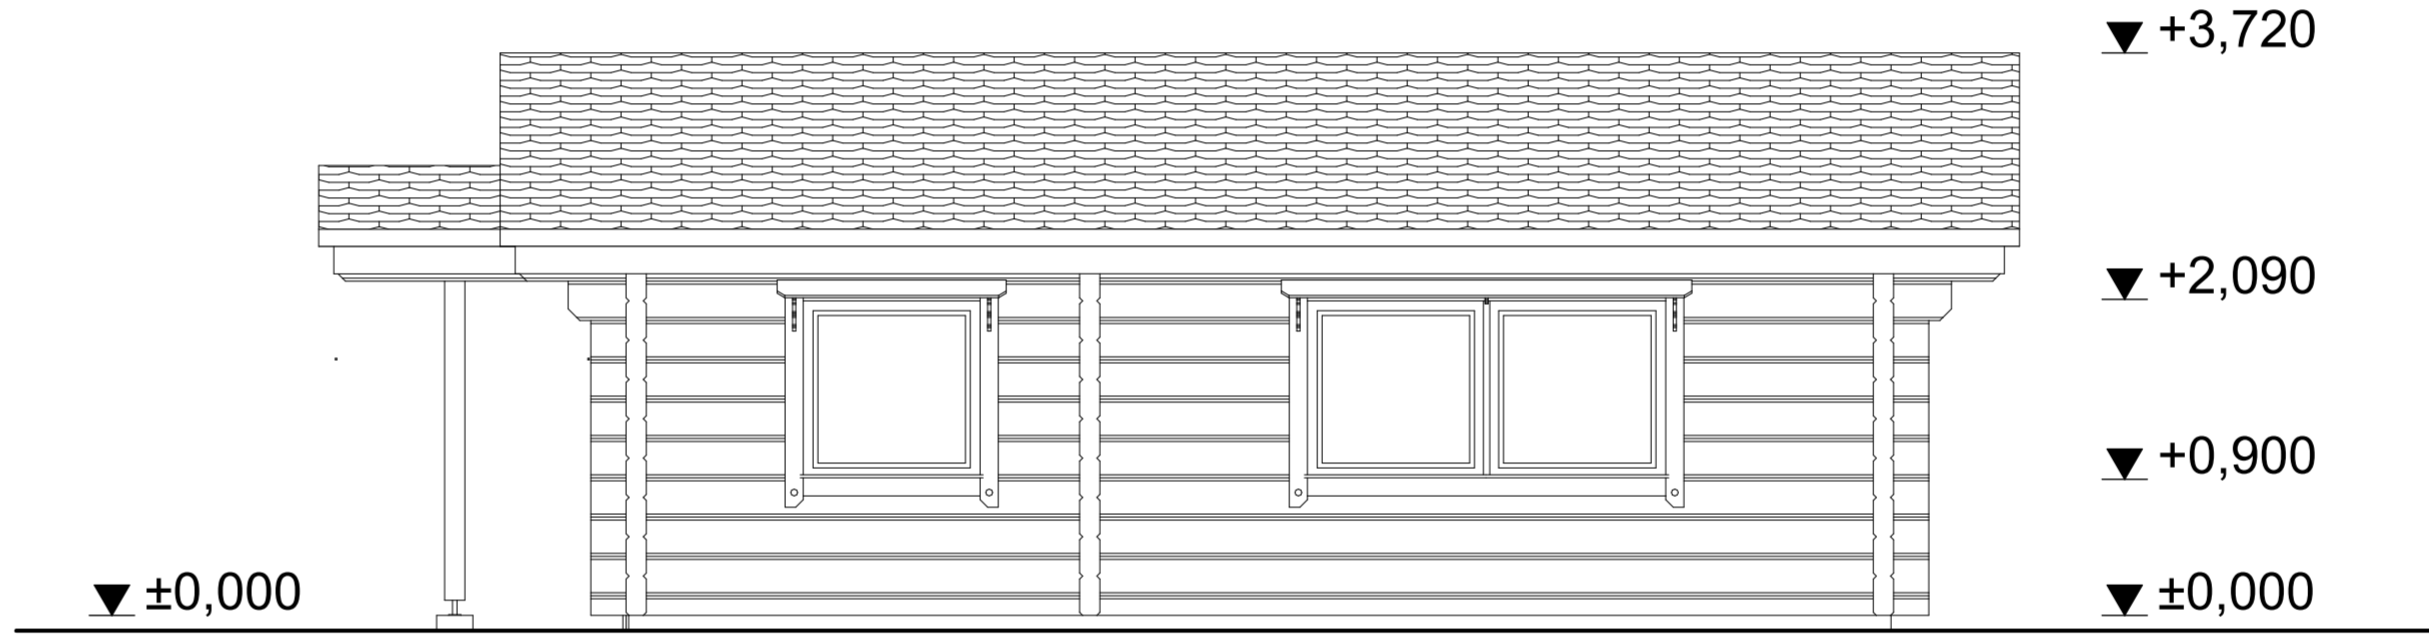

2 ELEVATION E-A
julkisivu

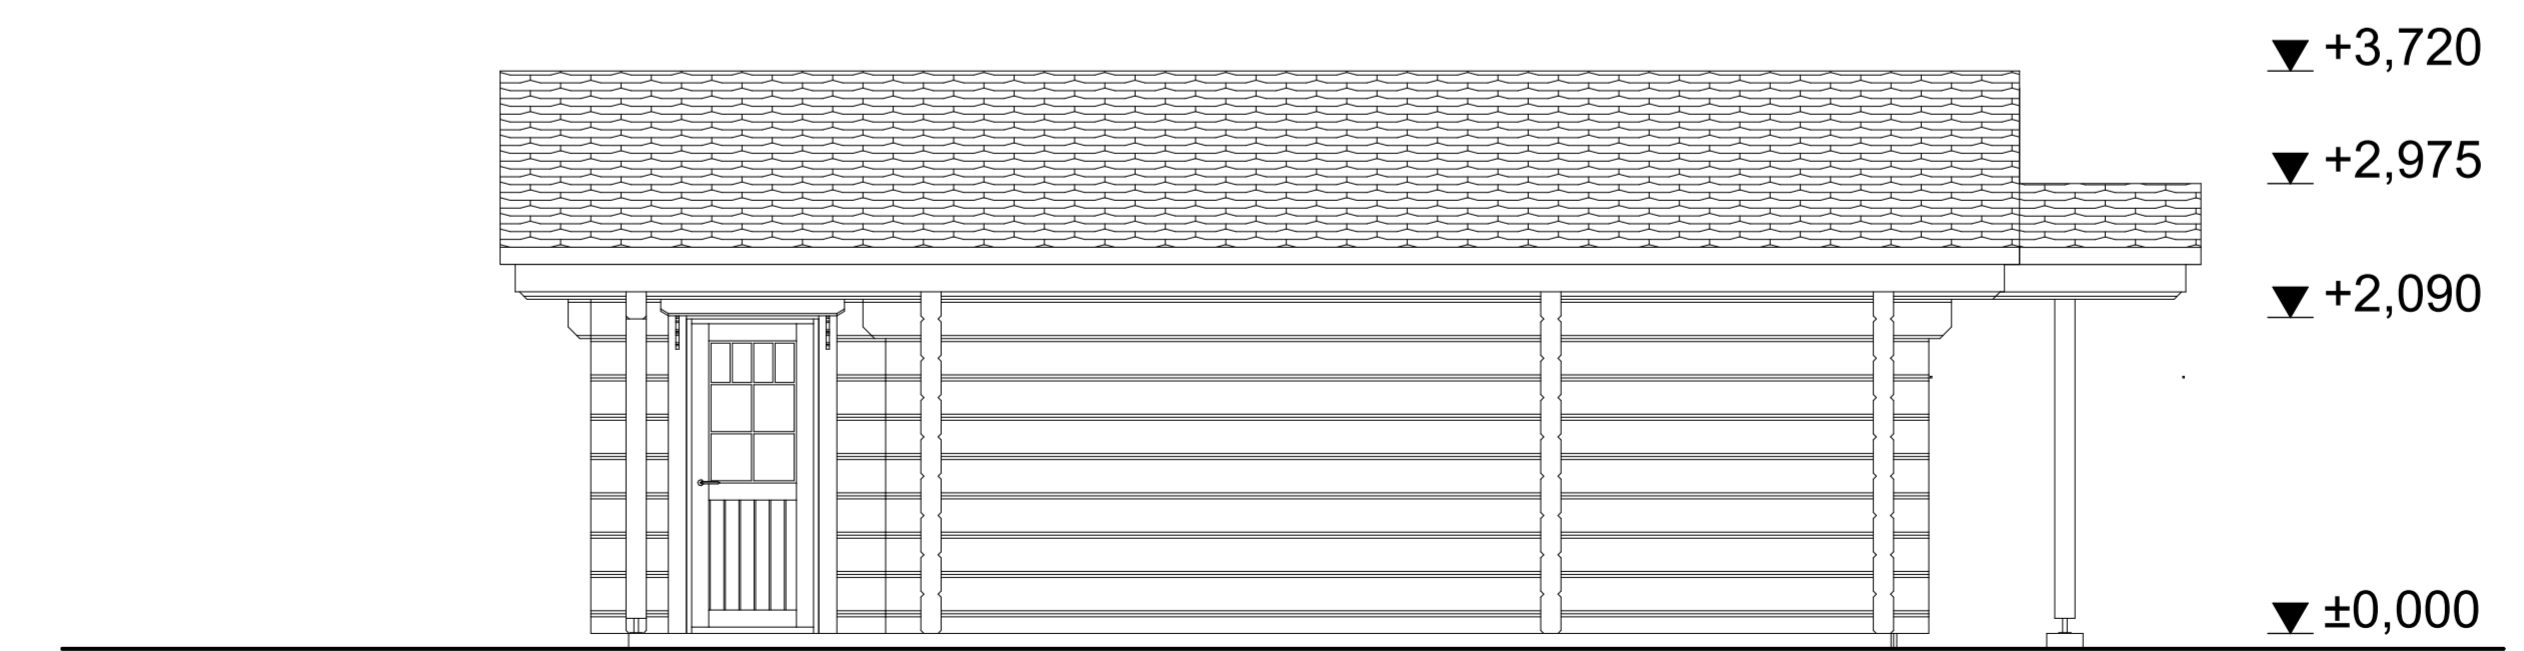

4 ELEVATION A-E
julkisivu

Hankintamäärä on VTT:n myöntämä ETA-hyväksyntä
European Technical Approval - ETA-09/0015.
pääjärjestelmä on valmistettu Suomessa
määrämitta CE-merkin käyttöön.